Approved For Release 2001/12/04 : CIA-RDP83-00423R000900350002-2

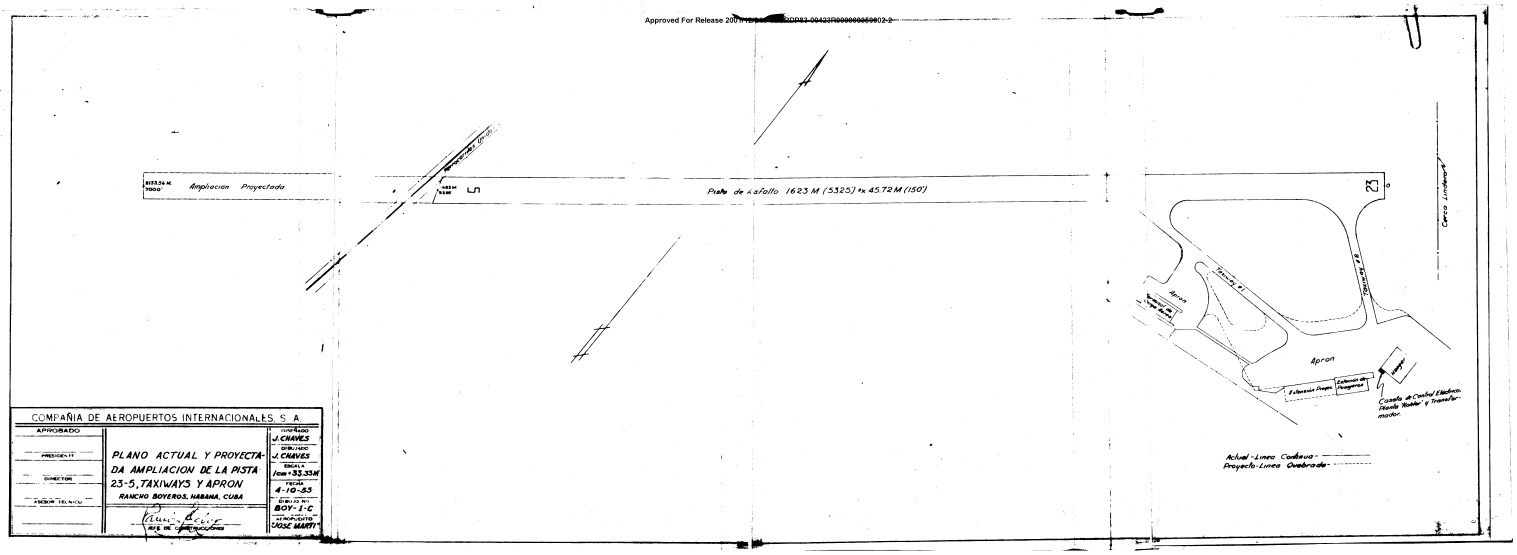

COMPAÑIA DE AEROPUERTOS INTERNACIONALES, S. A.

APROBADO

PRESIDENTE

DIRECTOR

ASESOR TECNICO

PLANO ACTUAL Y PROYECTADA AMPLIACION DE LA PISTA 23-5, TAXIWAYS Y APRON

RANCHO BOYEROS, HABANA, CUBA

JEFE DE CONSTRUCCIONES

INSPECCIONADO J. CHAVES

DIBUJADO J. CHAVES

ESCALA 1cm = 33.33M

FECHA 4-10-55

DIBUJO No. BOY-1-C

AEROPUERTO JOSE MARTI

Approved For Release 2001/12/04 : CIA-RDP83-00423R000900350002-2